



Alberswil

Kanton Luzern

Gemeinde Alberswil

Dorf 4

Tel. 041 980 17 54




6248 Alberswil

gemeindekanzlei@alberswil.ch

# Bebauungsplan Agrovision

## Anpassung Gewässerraum

### Öffentliche Auflage

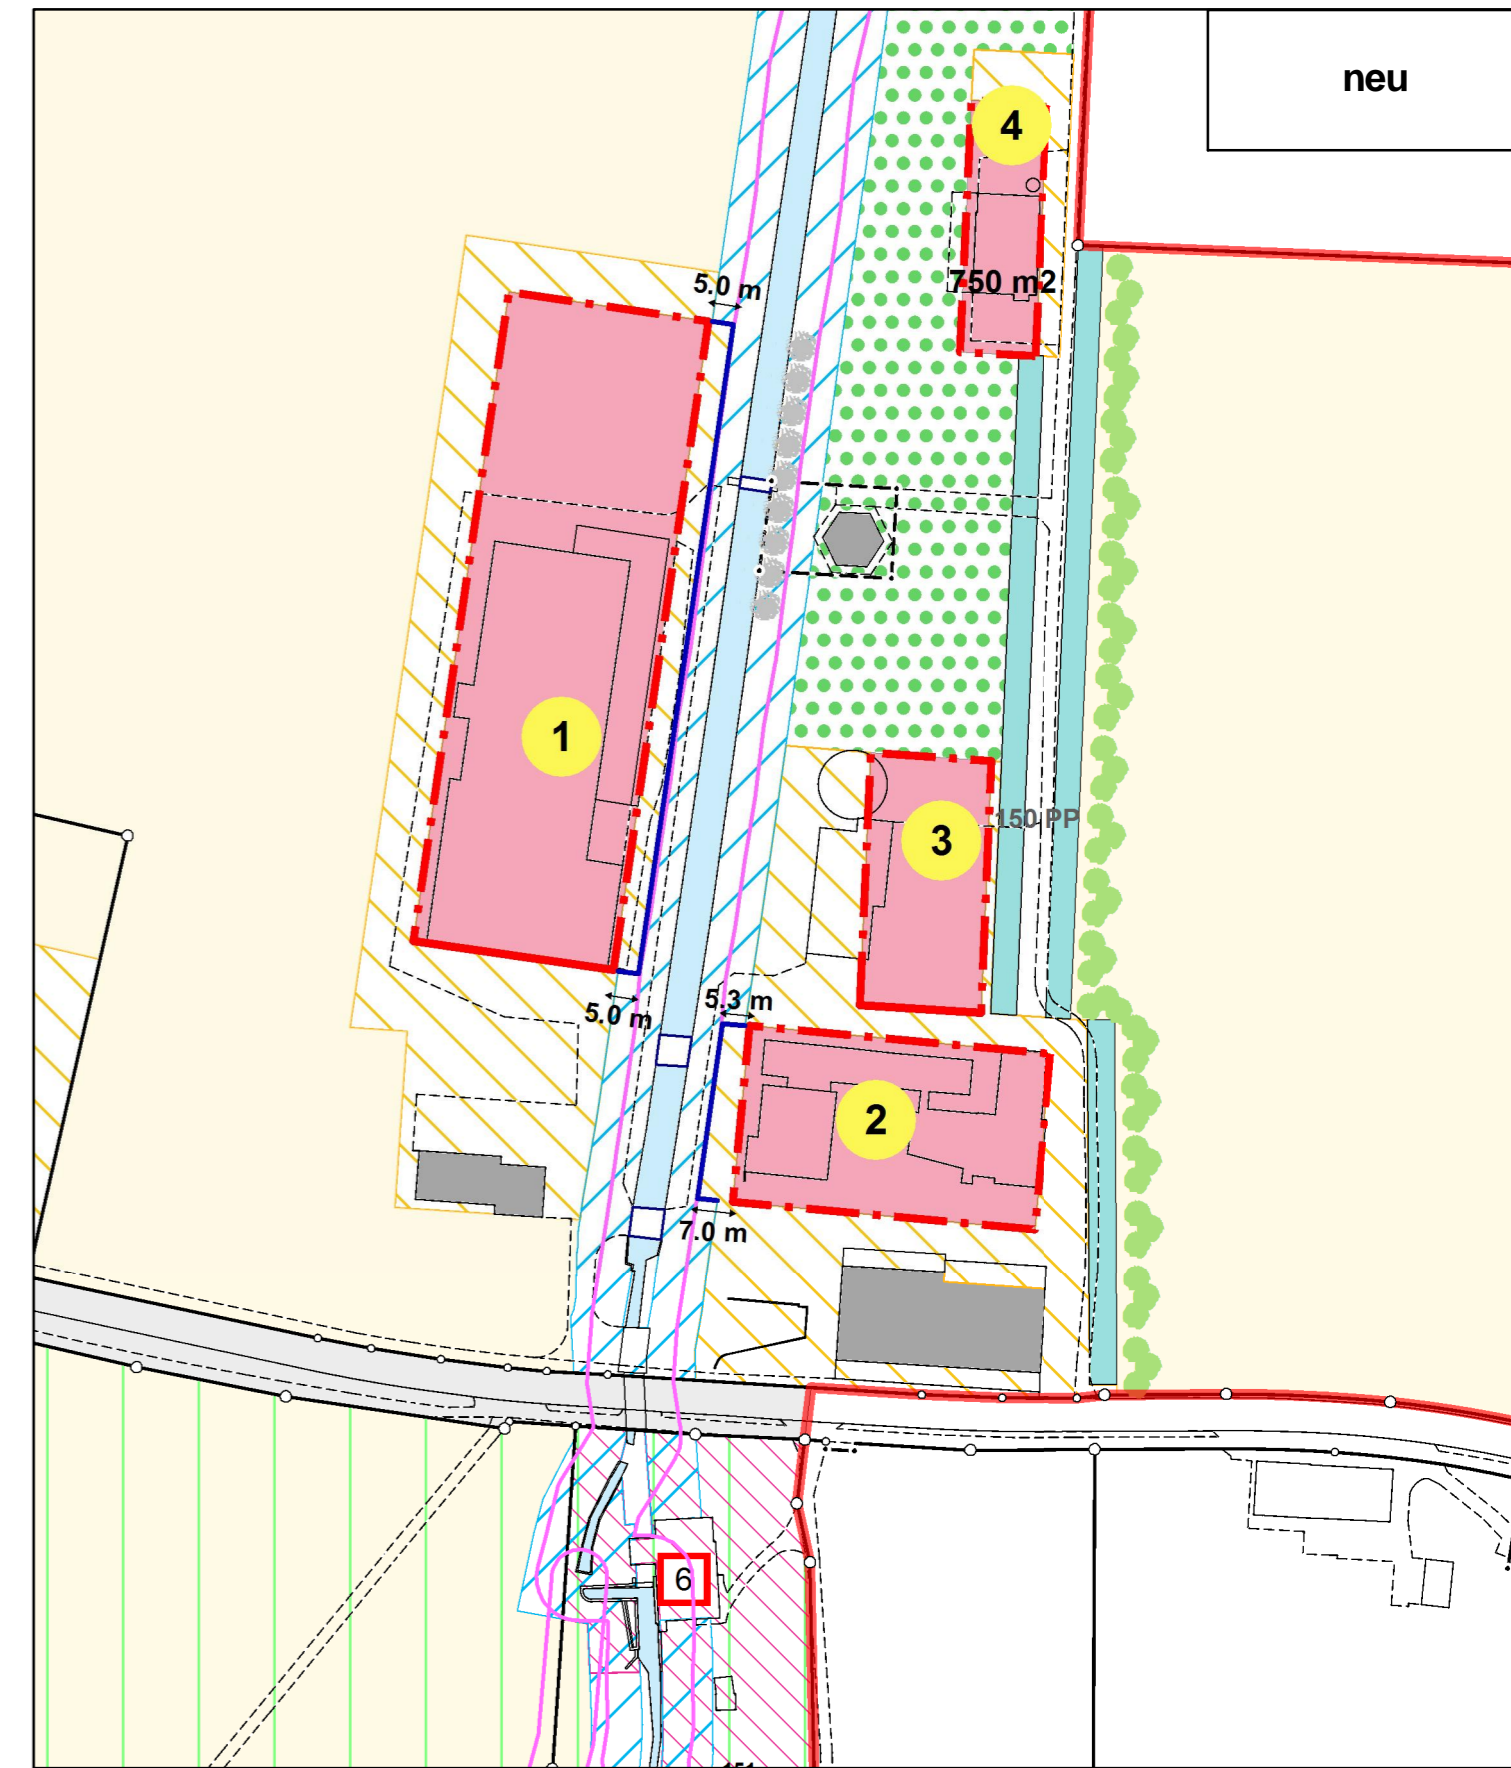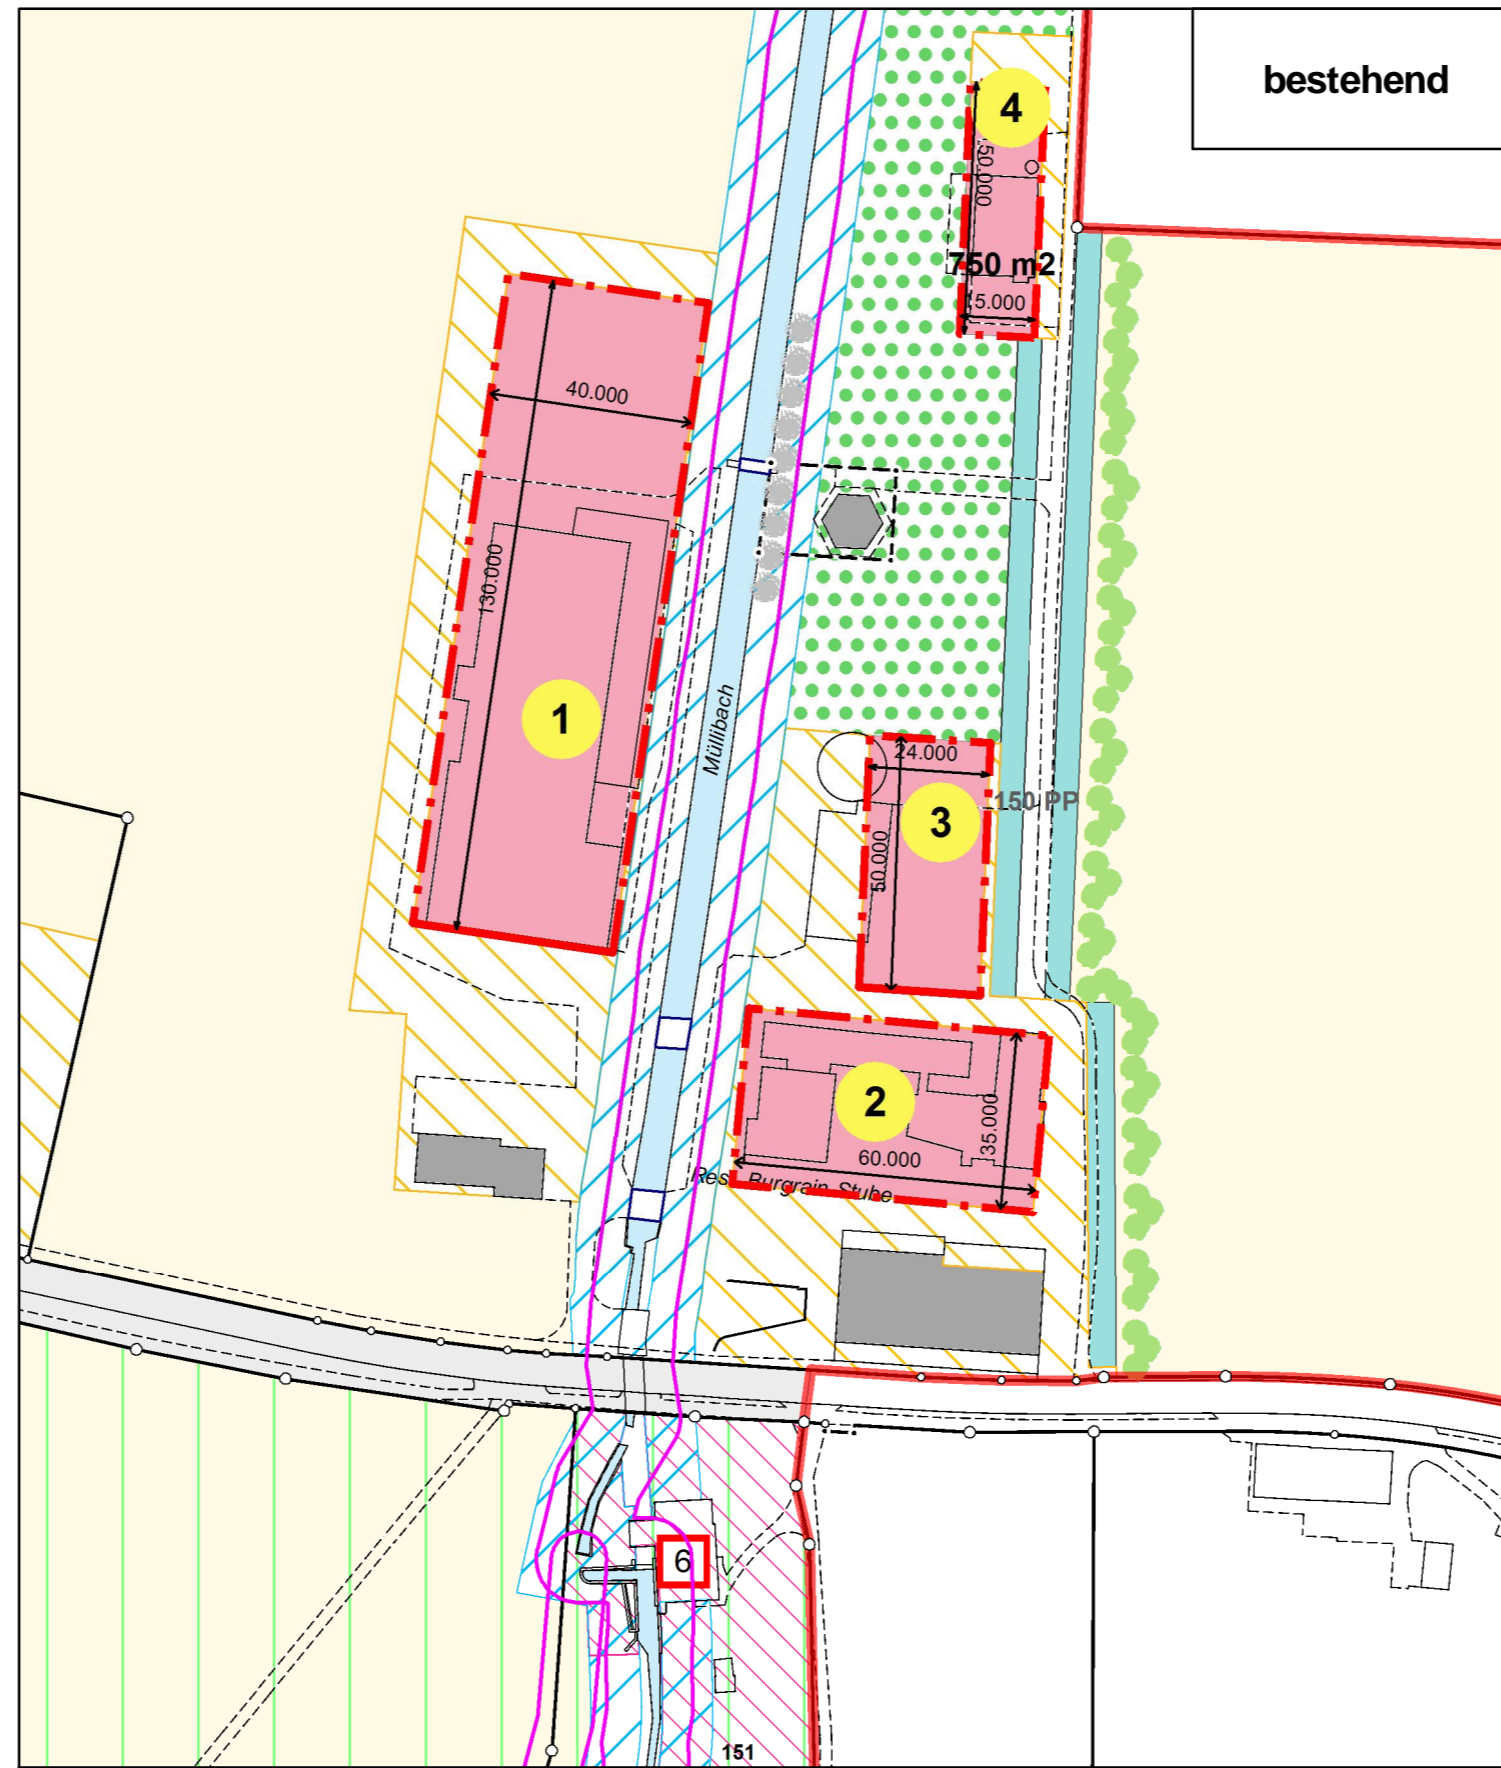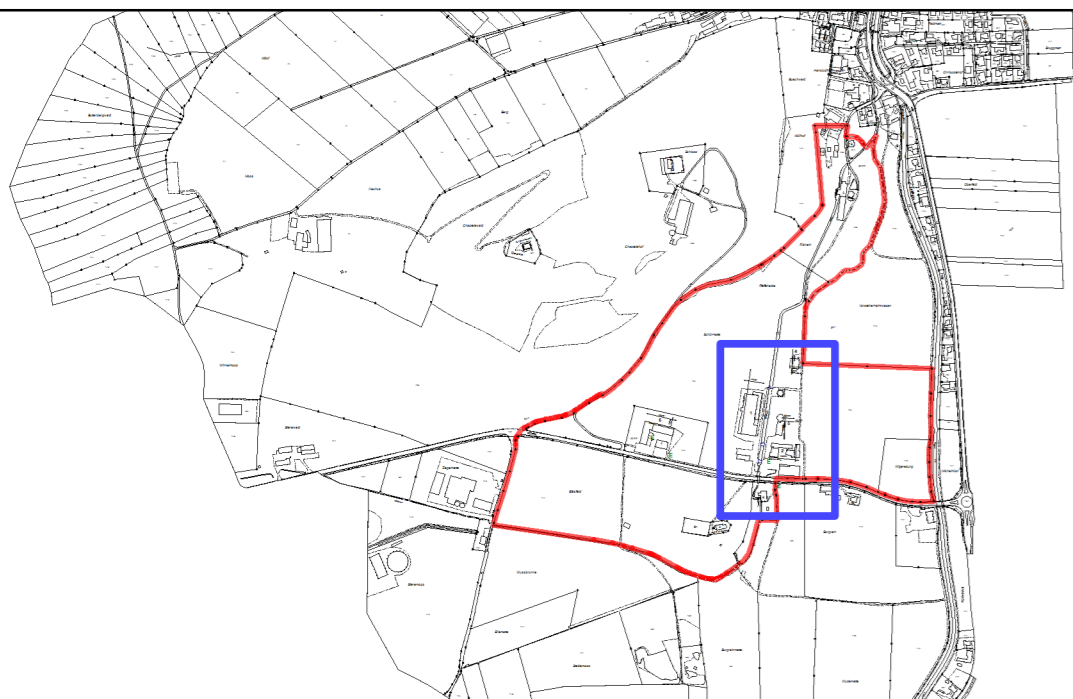

Stand	Datum	gez.	BURKHALTER DERUNGS AG RAUMENTWICKLUNG LANDSCHAFTSPLANUNG		
Letzte Änderung	7. März 2017	al	Baselstrasse 21 6003 Luzern Telefon 041 267 00 67 info@bdplan.ch		
Eingabe zur Vorprüfung	9. August 2017				
Öffentliche Auflage	2. - 31. Okt. 2017				
Botschaft Gemeindeabstimmung			Druck-Datum	Format	Masstab
Eingabe zur Genehmigung			29. September 2017	30 x 63	1 : 1'500

**Legende Bebauungsplan bestehend**

Gewässer:

- Theoretischer Gewässerraum Kanton
- Gewässerraum gem. rechtskräftigem Bebauungsplan

Information:

- Baubereich für Neubauten
- Platzbereich um Baugruppen
- Normalbaulinie
- Zwangsbaulinie

N

**Legende Bebauungsplan neu**

Gewässer:

- Theoretischer Gewässerraum Kanton
- Neuer Gewässerraum im Bebauungsplan

Information:

- Baubereich für Neubauten
- Platzbereich um Baugruppen
- Normalbaulinie
- Zwangsbaulinie

N